




LAGE

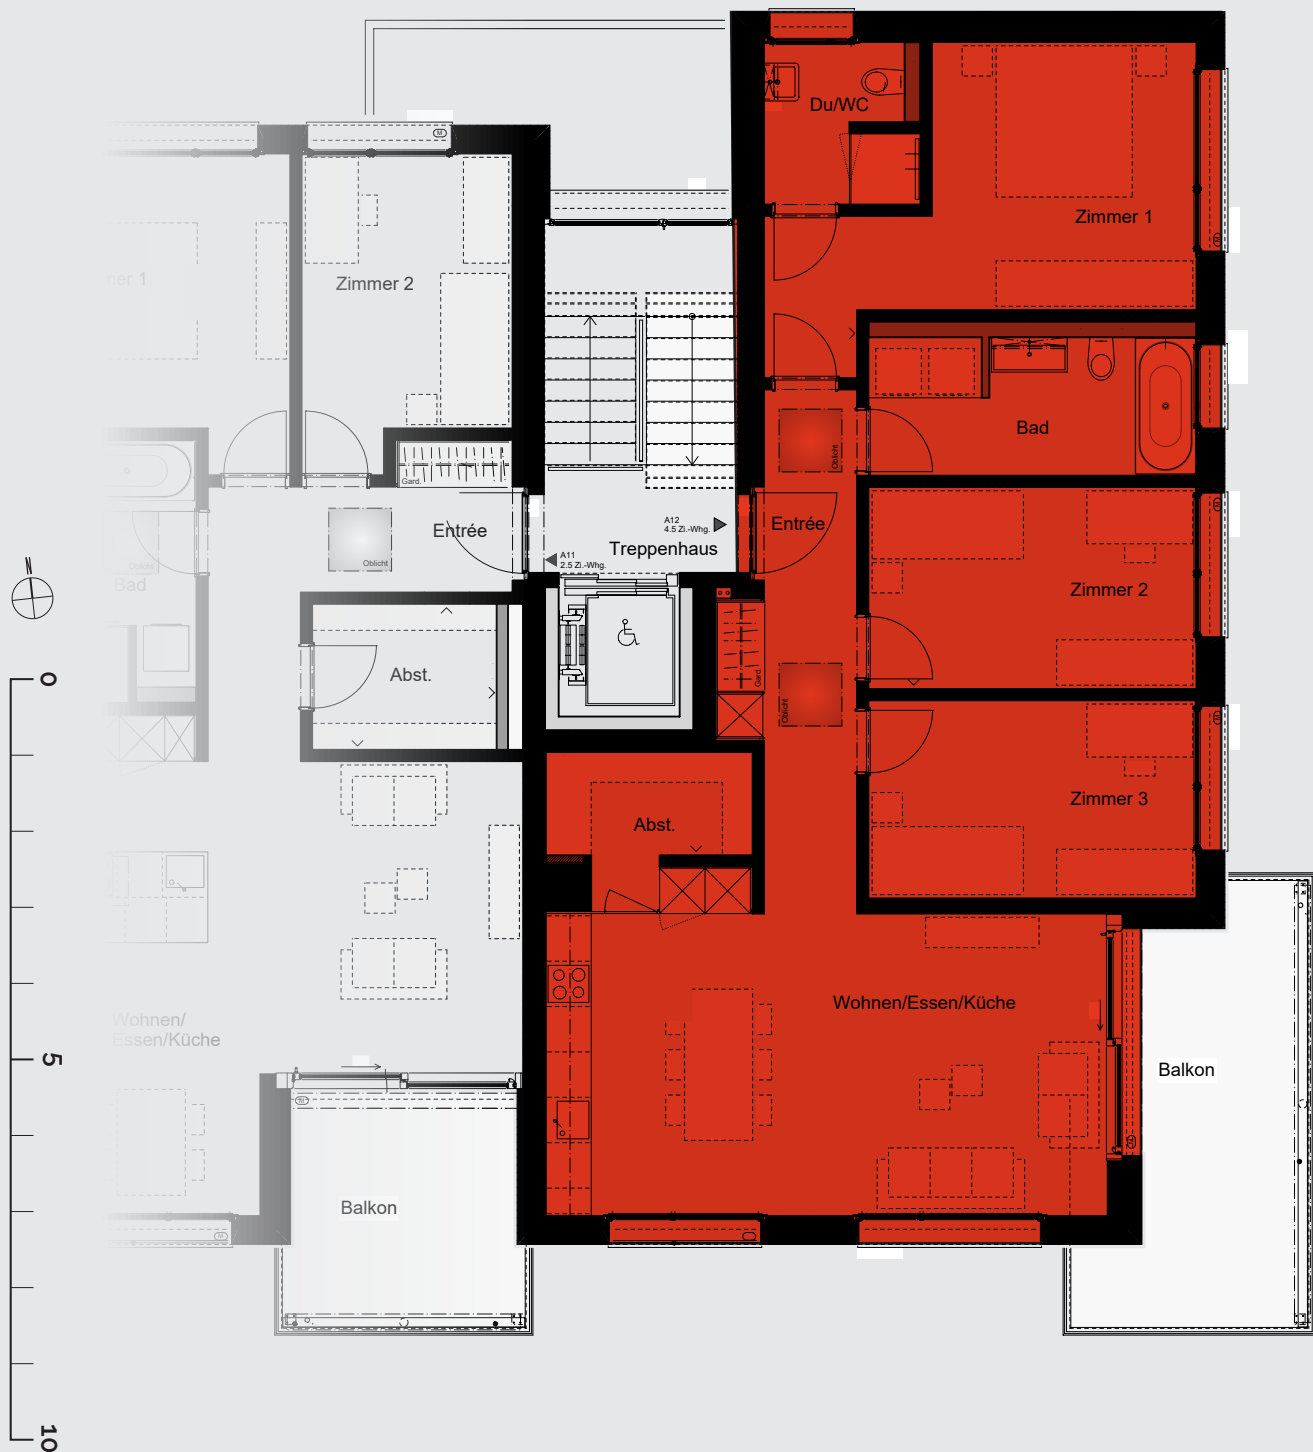

WOHNUNG

Stockwerk: 2. OG
Wohnung 36.2.12
Zimmer: 4 ½
Nettowohnfläche: 95,6 m²

Änderungen vorbehalten
Mollis, Oktober 2020

ADRESSE

Rosenhofstrasse 36
8753 Mollis