




LAGE

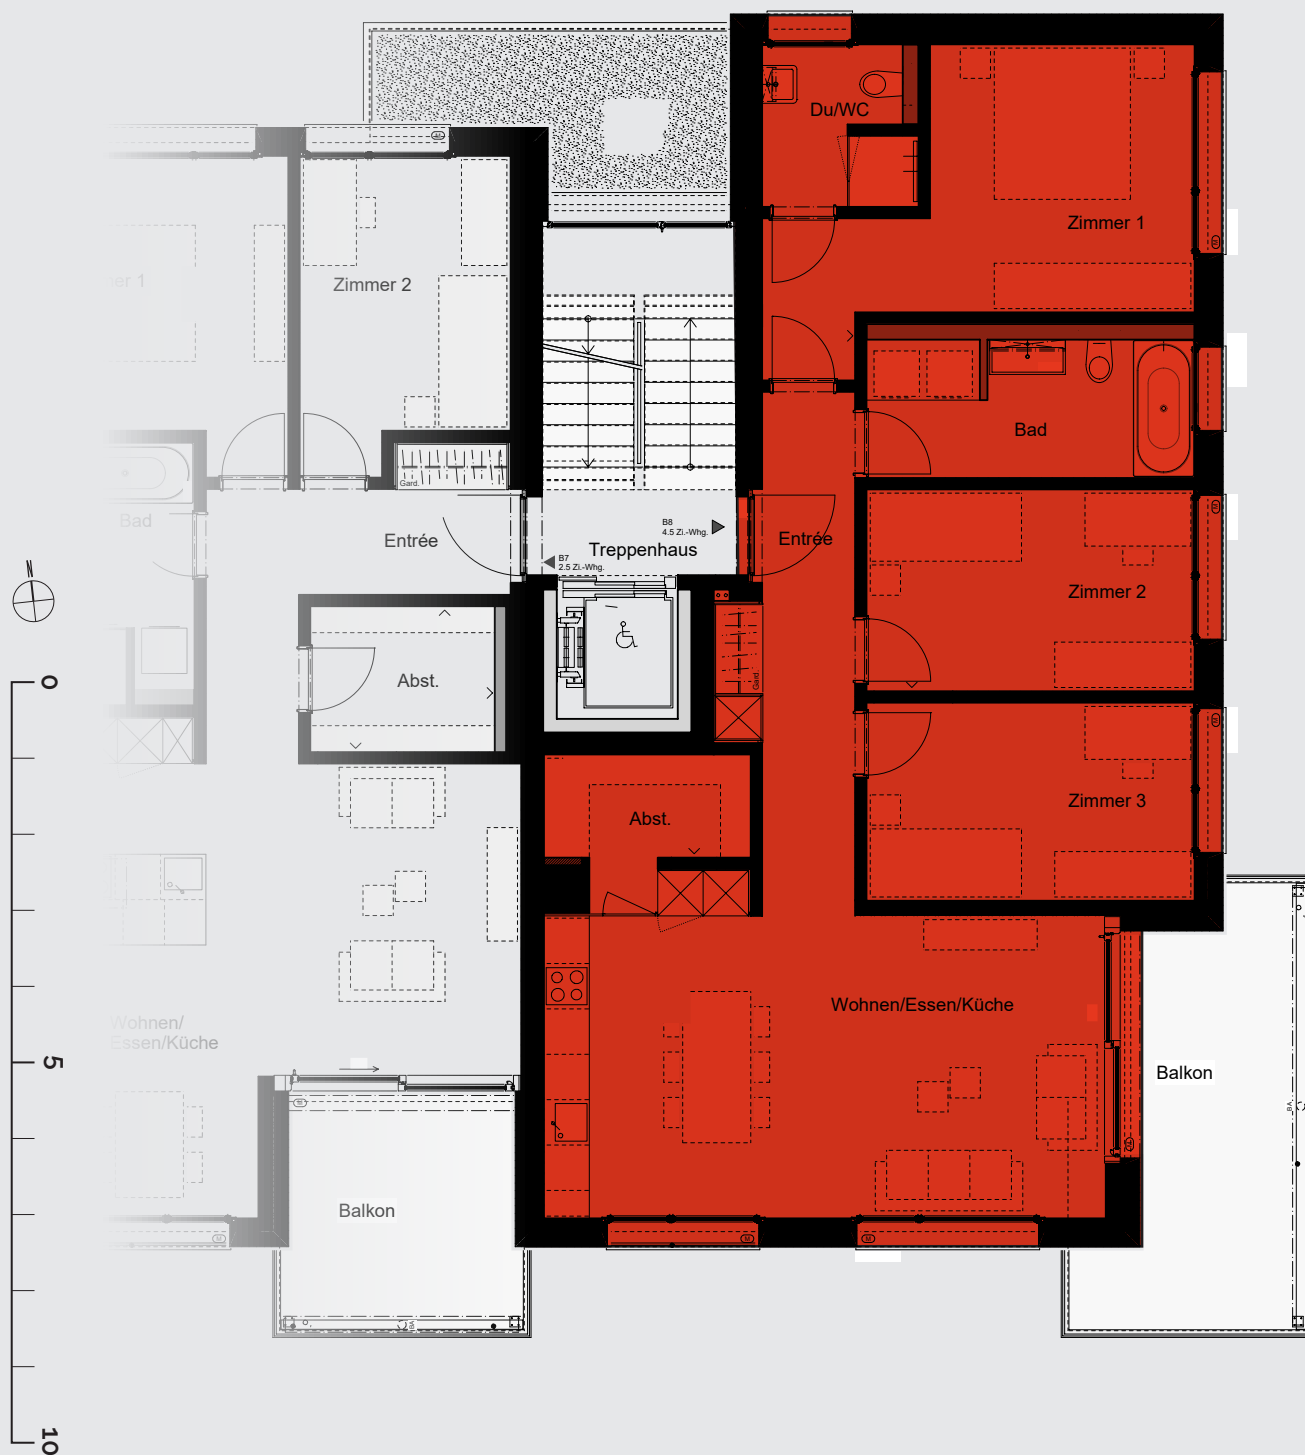

WOHNUNG

Stockwerk: 1. OG
Wohnung 32.1.8
Zimmer: 4 ½
Nettowohnfläche: 95.6 m²

Änderungen vorbehalten
Mollis, Oktober 2020

ADRESSE

Rosenhofstrasse 32
8753 Mollis