




LAGE

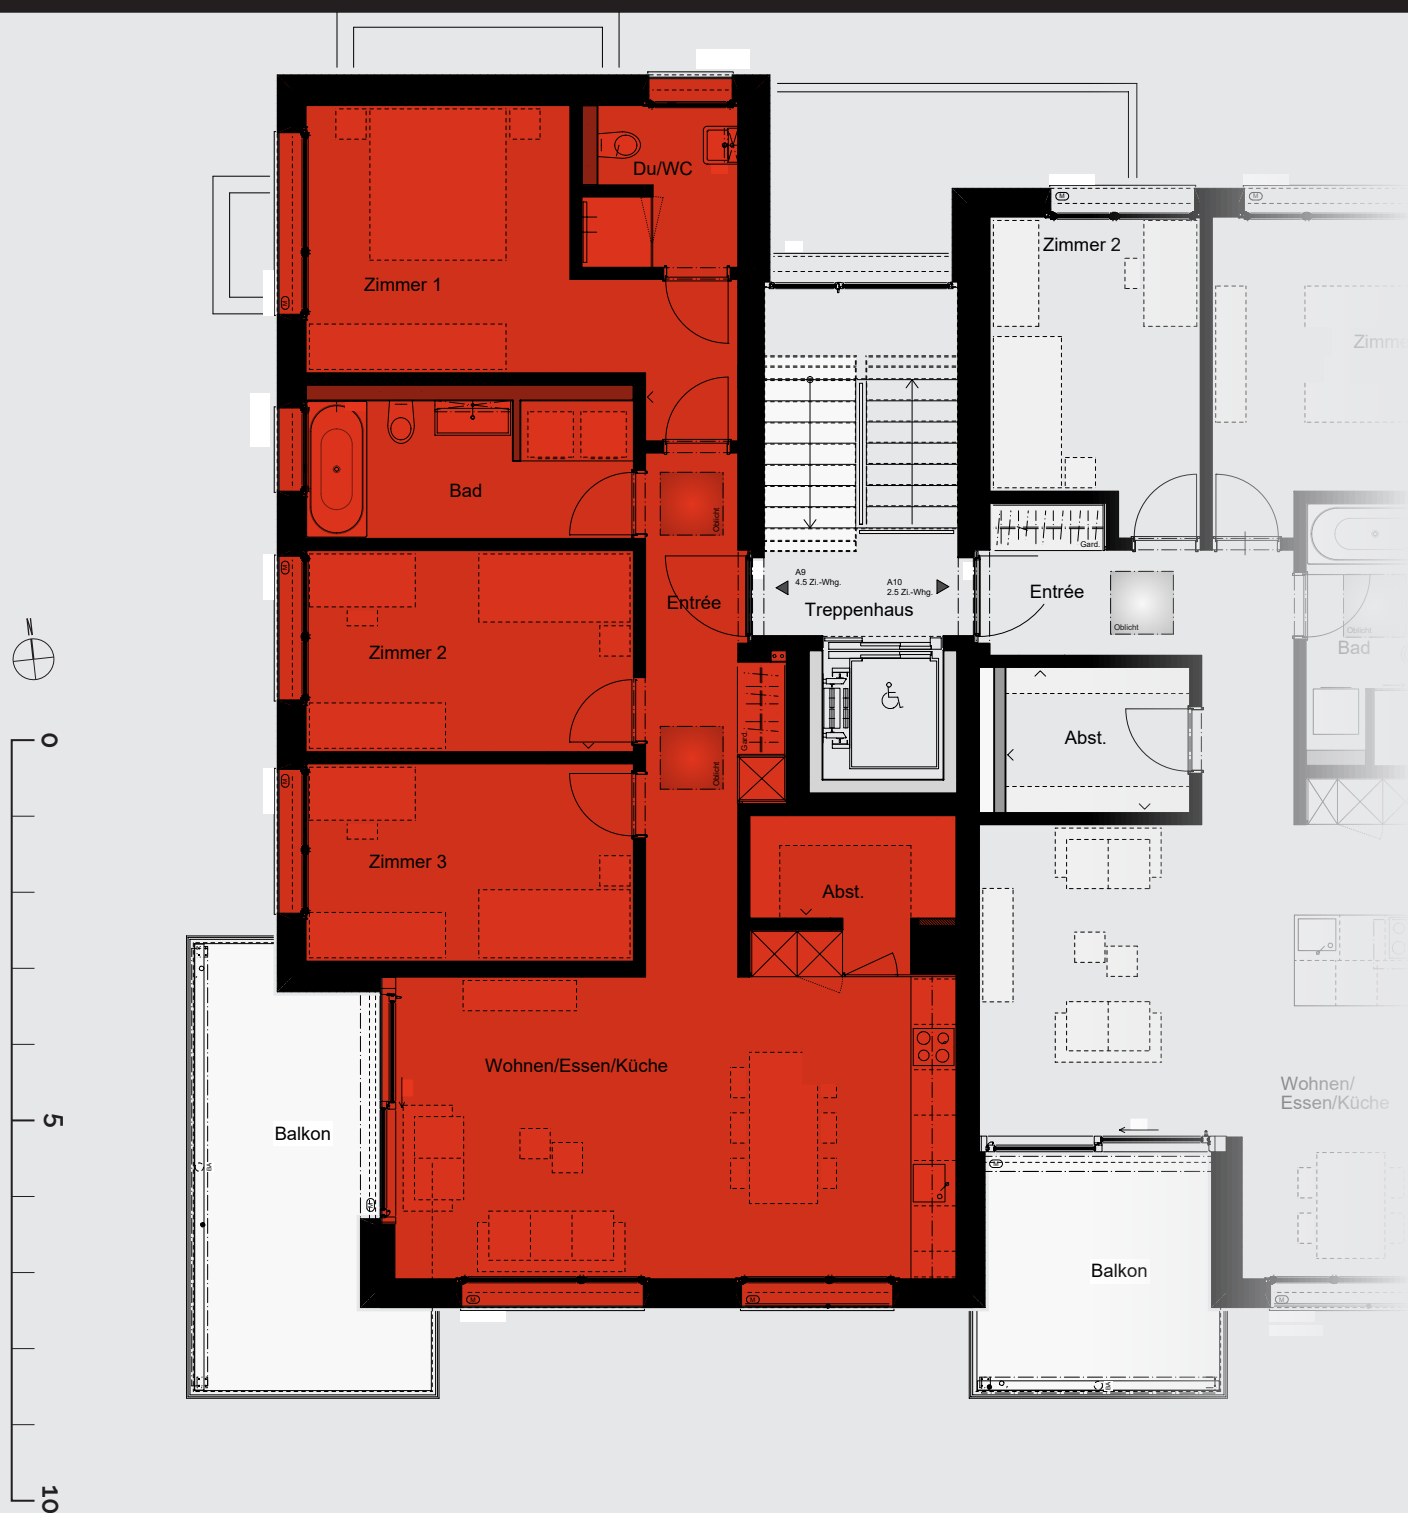

WOHNUNG

Stockwerk: 2. OG
Wohnung 34.2.9
Zimmer: 4 ½
Nettowohnfläche: 95,6 m²

Änderungen vorbehalten
Mollis, Oktober 2020

ADRESSE

Rosenhofstrasse 34
8753 Mollis